

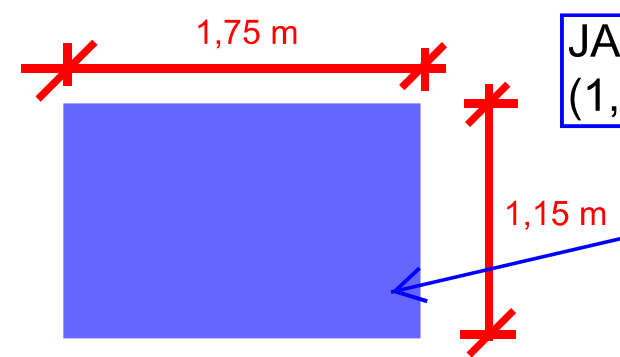


Übersicht der PV-Module Garage und Carport

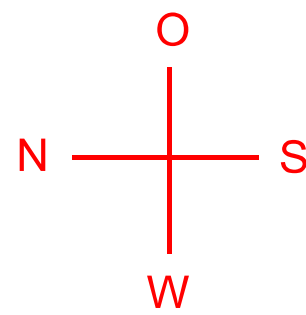

JA Solar bifazial Black Frame:
(1,72x1,13x 0,03 m)

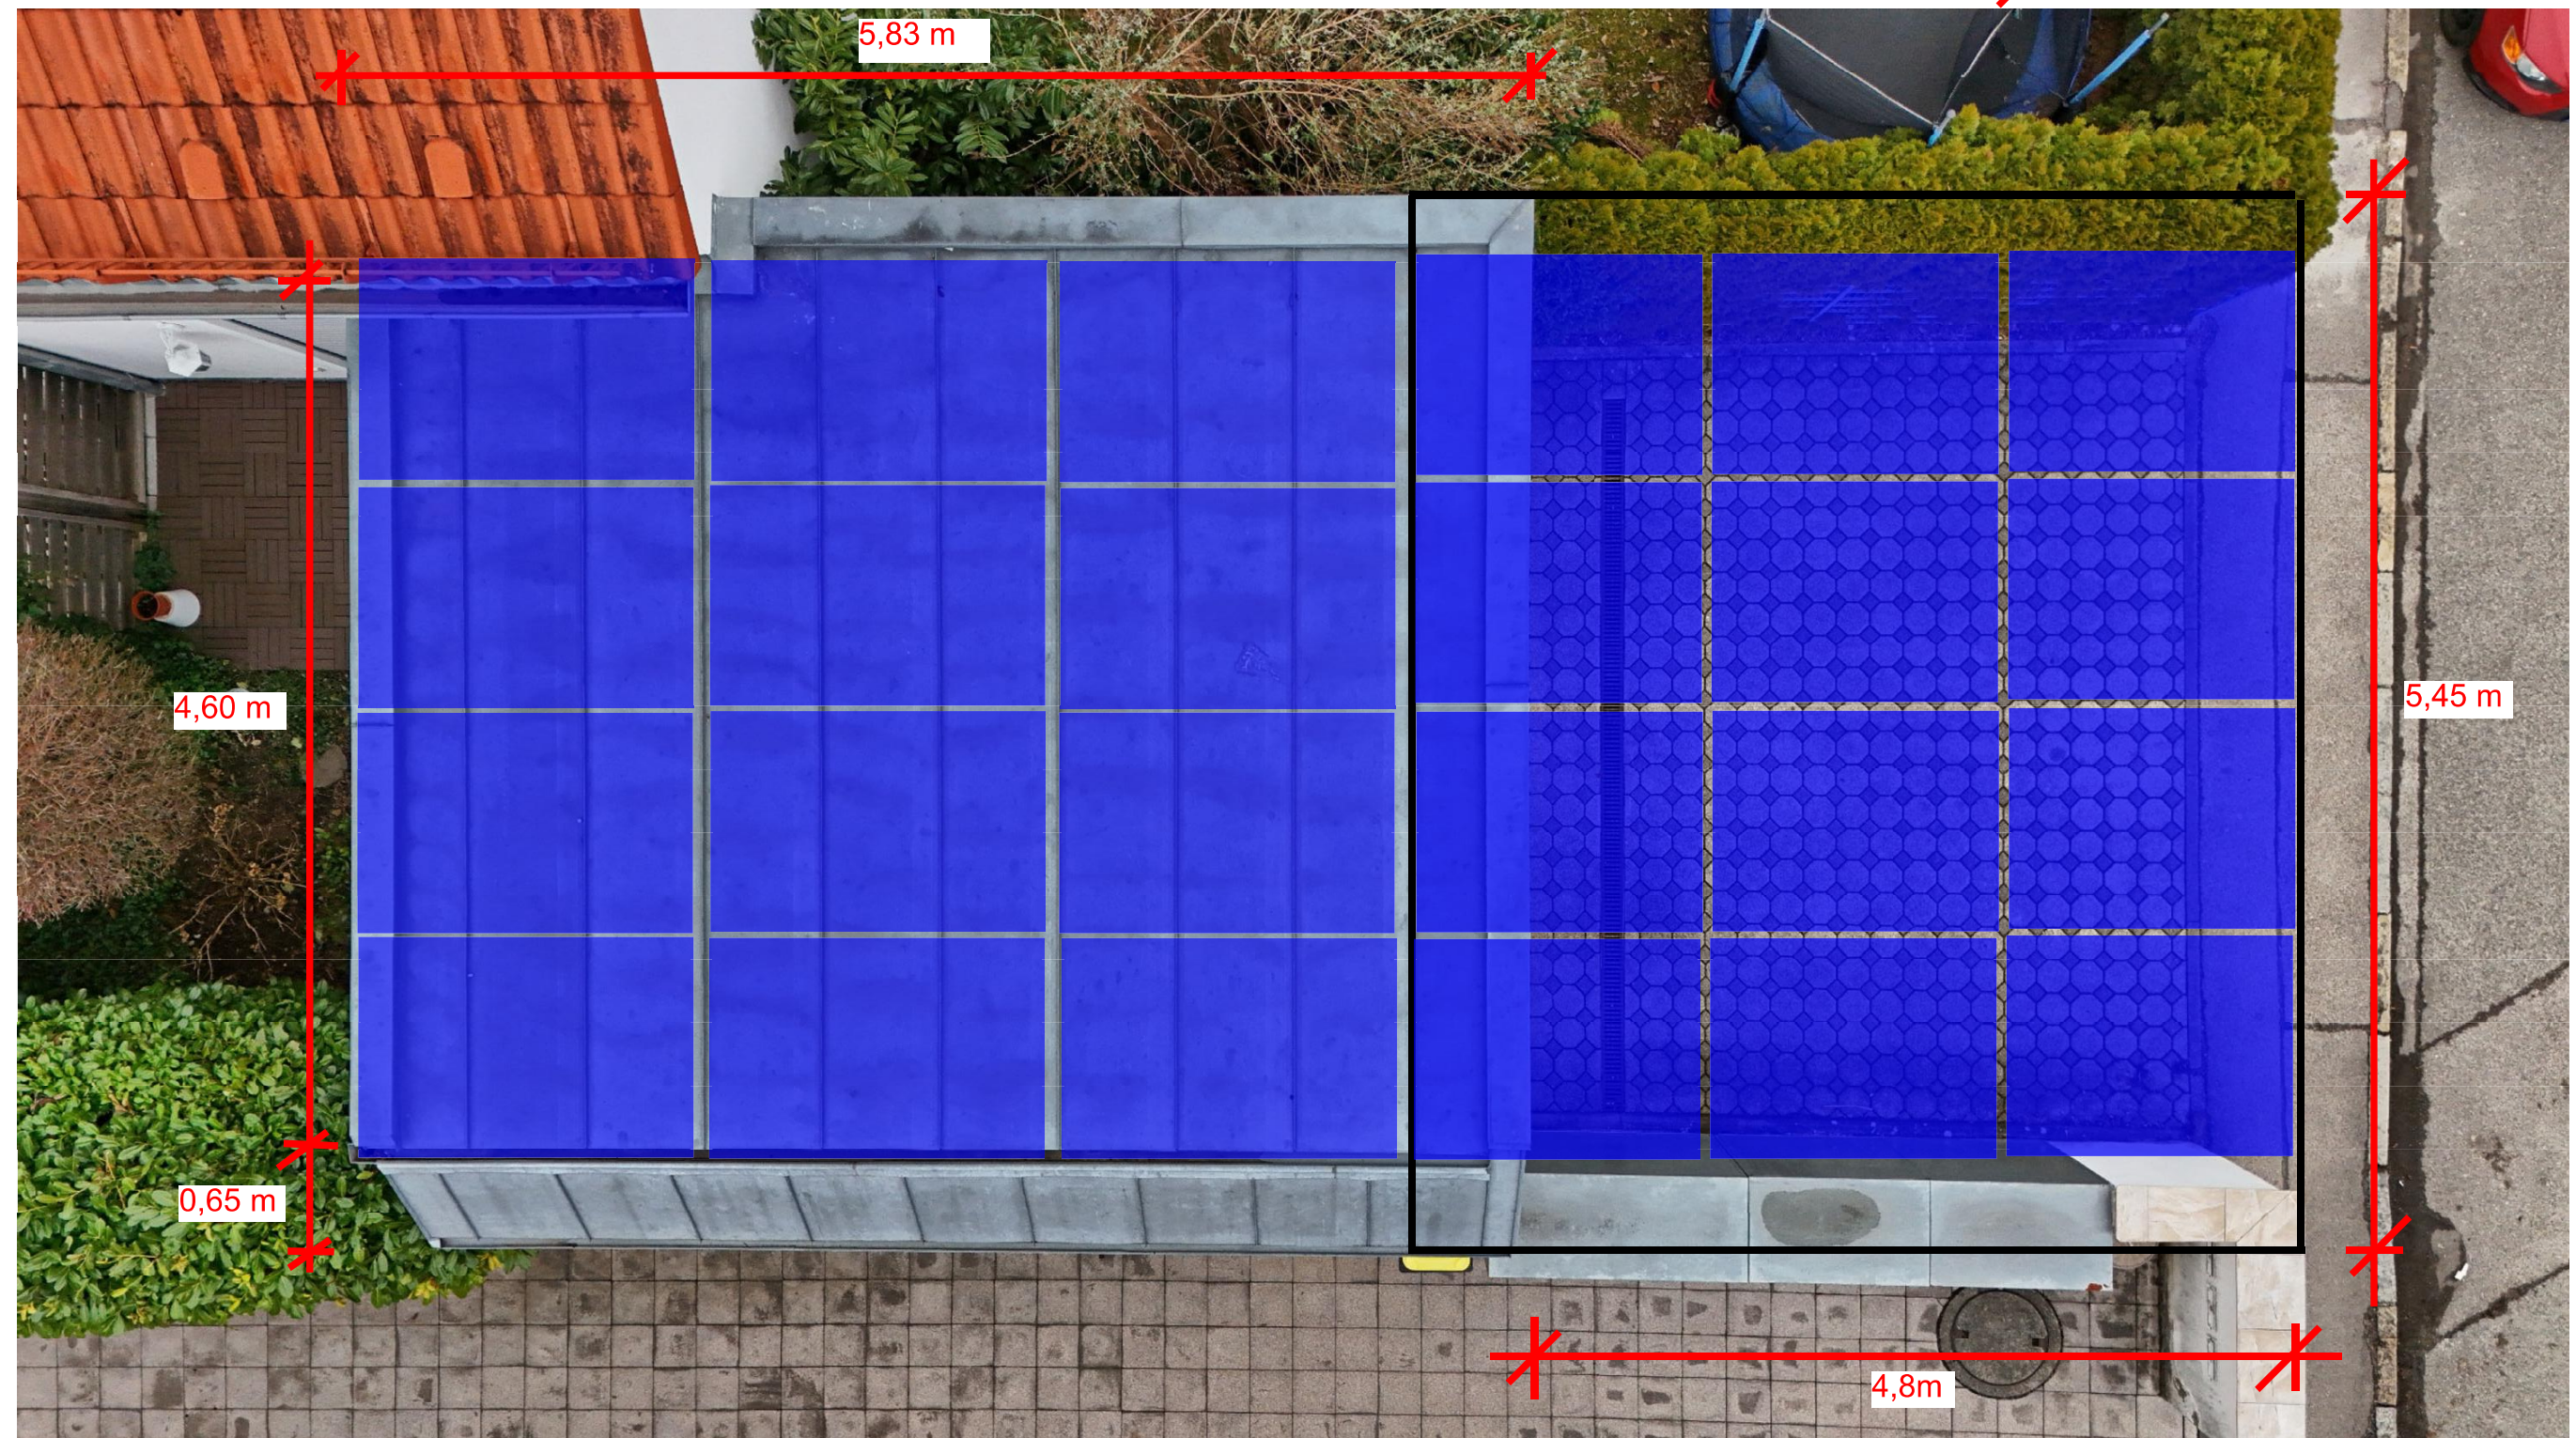

Anzahl der PV-Module:

- Garage (links) 12 Stück je 425W
- Carport (rechts) 12 Stück je 425W